




Sezione stradale tipo  
Tipologia 1

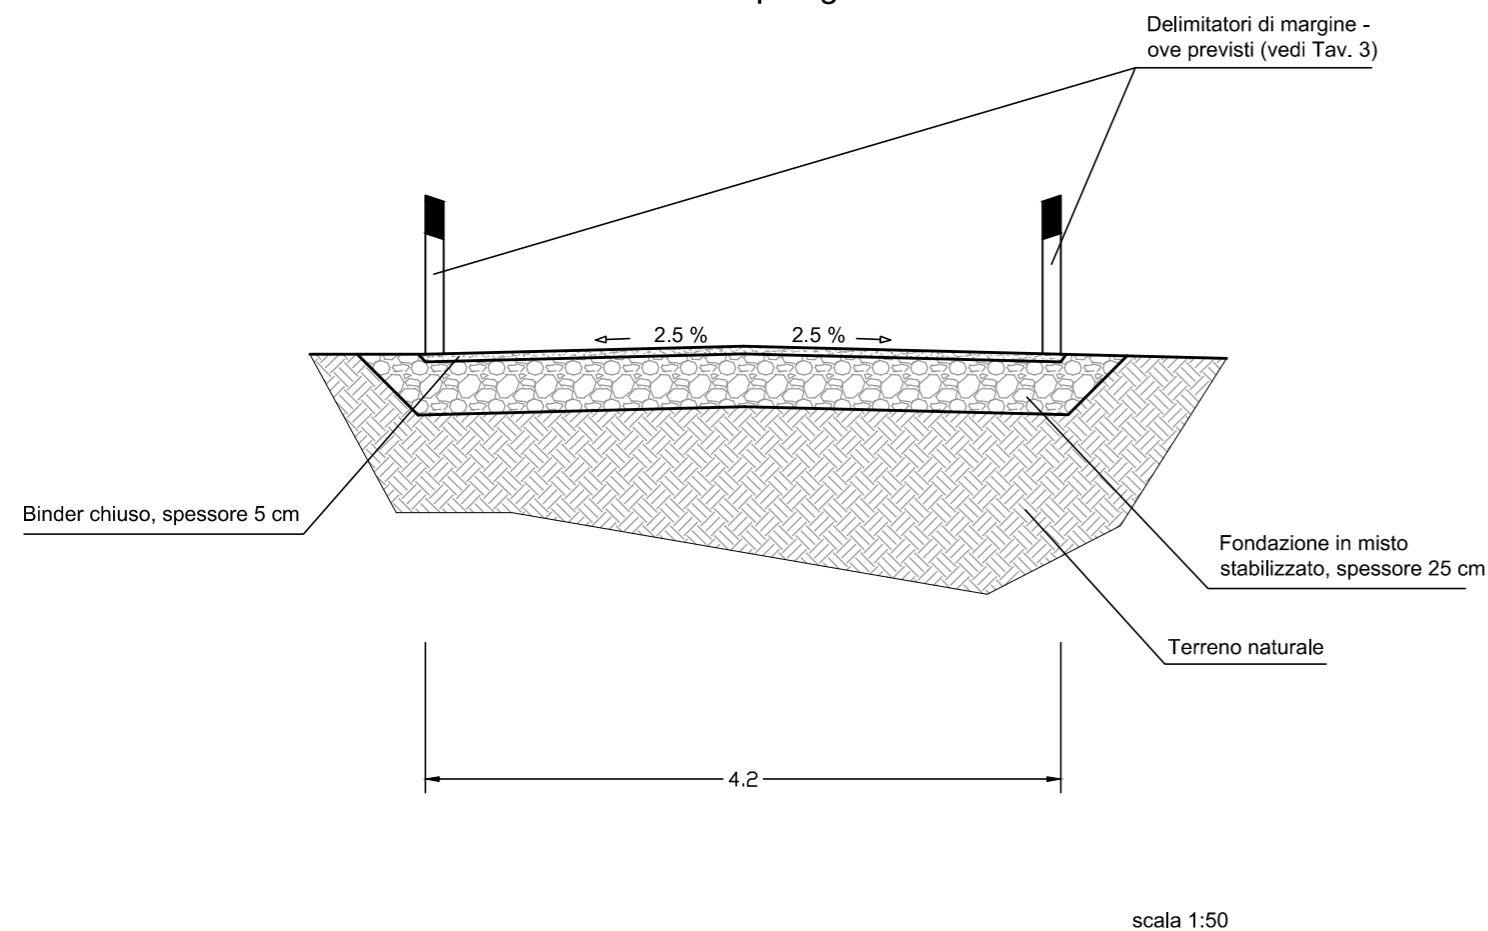

Sezione stradale tipo  
Tipologia 2

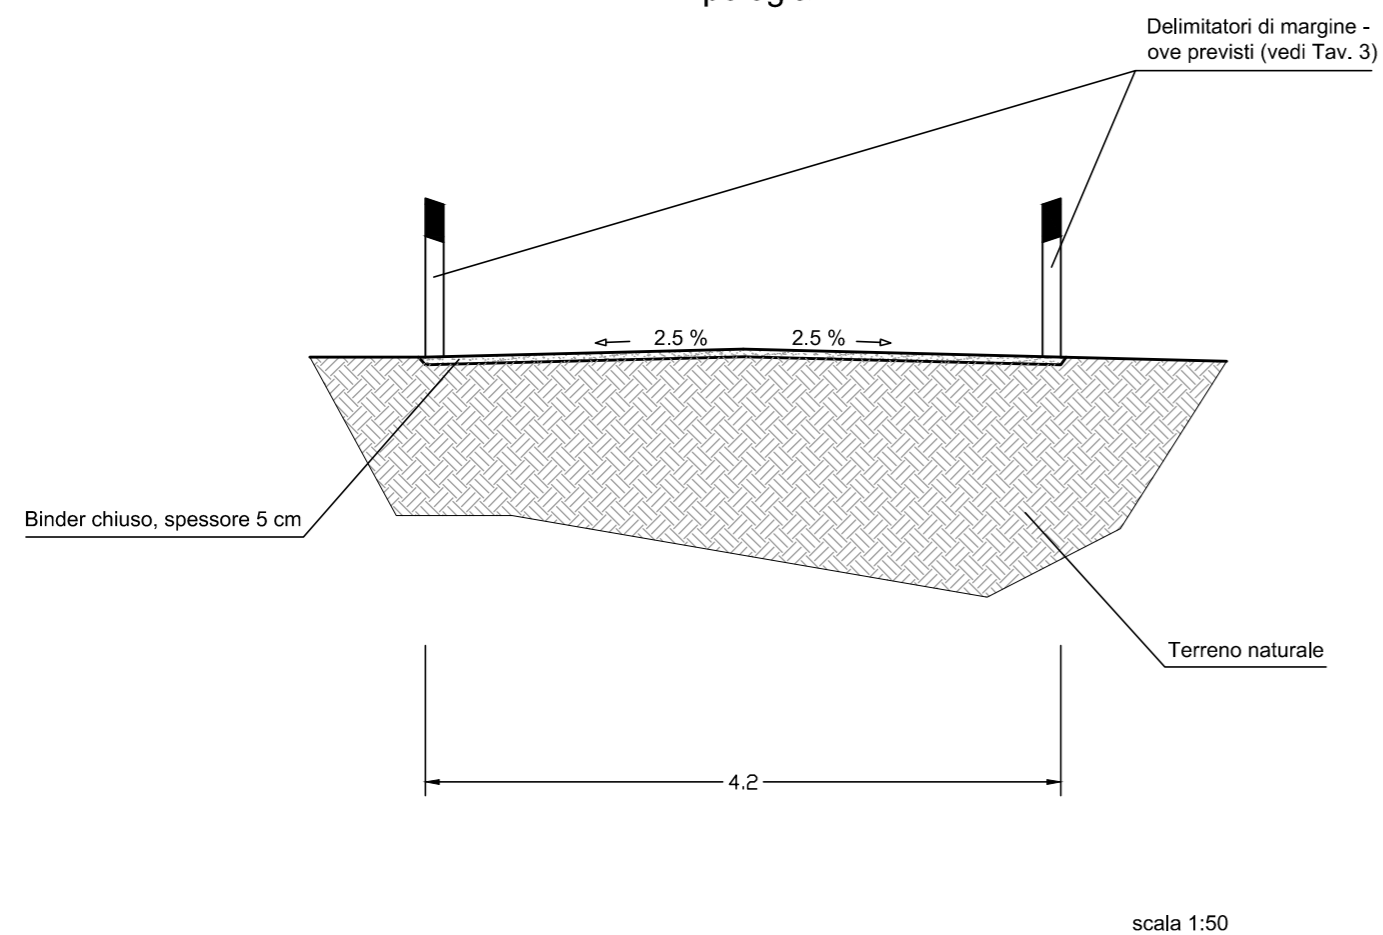

Particolare intersezione tra  
la strada oggetto d'intervento  
e la SP 84

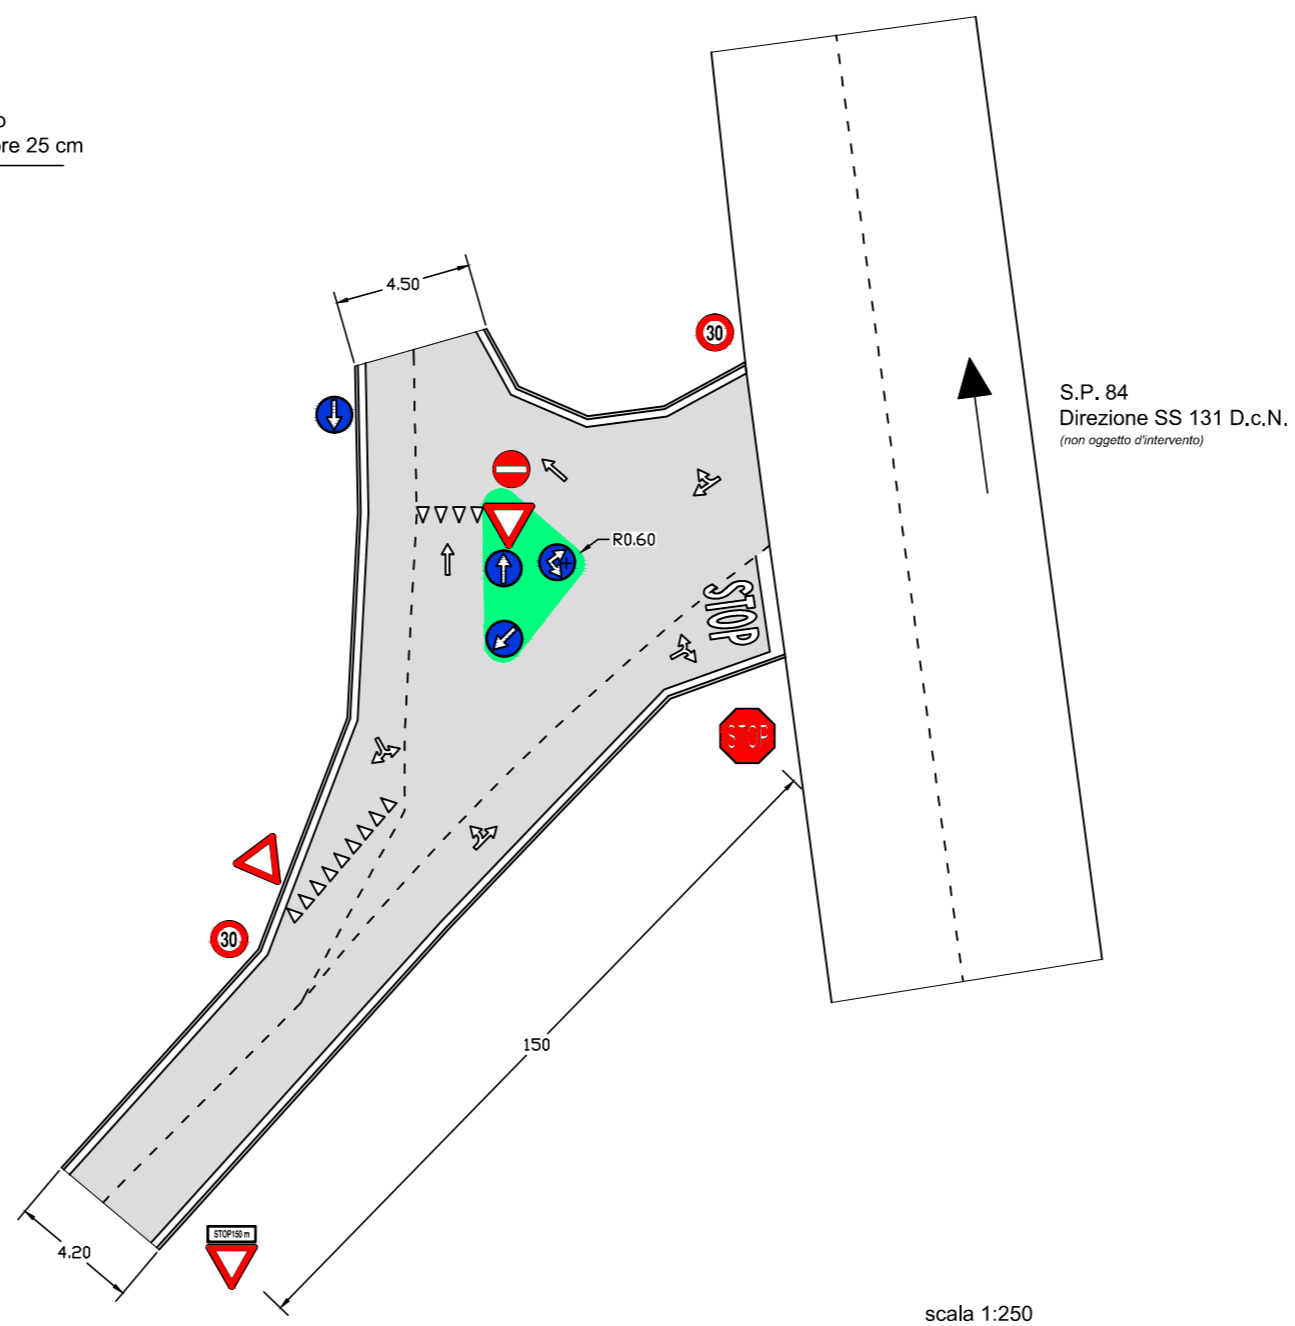

# COMUNE DI SORRADILE

PROVINCIA DI ORISTANO



## PROGETTO DEFINITIVO-ESECUTIVO INTERVENTI DI MESSA IN SICUREZZA DELLA STRADA DEL DEMANIO REGIONALE CHE COLLEGA LA STRADA PROVINCIALE N. 84 ALLA DIGA DI "BENZONE"

**PARTICOLARE INTERSEZIONE CON S.P. 84  
E  
SEZIONI TIPO**

SCALA	TAVOLA
<i>varie</i>	<b>4</b>

IL PROGETTISTA:  
ING. ANGELA FADDA

SINDACO:  
PIETRO ARCA

IL RESPONSABILE DEL SERVIZIO TECNICO:  
GEOM. FRANCESCO DEIAS

IL RUP:  
GEOM. FRANCESCO DEIAS

Aggiornamenti:  
n. \_\_\_\_\_ del \_\_\_\_/\_\_\_\_/\_\_\_\_

DATA:  
**SORRADILE  
GENNAIO 2019**