


Legenda

- Strada oggetto di intervento
- - - Percorso mezzi d'opera

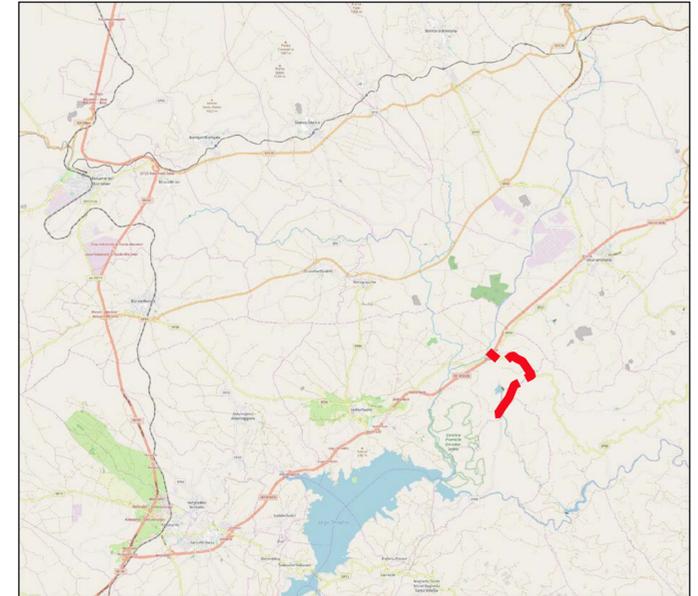

Scala 1:250000

COMUNE DI SORRADILE

PROVINCIA DI ORISTANO



PROGETTO DEFINITIVO-ESECUTIVO INTERVENTI DI MESSA IN SICUREZZA DELLA STRADA DEL DEMANIO REGIONALE CHE COLLEGA LA STRADA PROVINCIALE N. 84 ALLA DIGA DI "BENZONE"

**ALLEGATO AL PIANO DI SICUREZZA E DI
COORDINAMENTO:
PLANIMETRIA PERCORSI E MEZZI**

SCALA

1:10.000

TAVOLA

5.1

IL PROGETTISTA:
ING. ANGELA FADDA

SINDACO:
PIETRO ARCA

IL RESPONSABILE DEL SERVIZIO TECNICO:
GEOM. FRANCESCO DEIAS

IL RUP:
GEOM. FRANCESCO DEIAS

Aggiornamenti:

n. _____ del ____/____/____

DATA:

**SORRADILE
GENNAIO 2019**