TIPOLOGIA INTERVENTO	2	1	1	2	1	2	1	2	2	2	1	2	2	1	2	1	2	2	2	2	1	1	1
CODICE AREA DI INTERVENTO	2.1	1.1	1.2	2.2	1.3	2.3	1.4	2.4	2.5	2.6	1.5	2.7	2.8	1.6	2.9	1.7	2.10	2.11	2.12	2.13	1.8	1.9	1.10
SUPERFICIE AREA DI INTERVENTO (mq)	259	117	220	121	30	84	107	139	177	268	285	278	120	142	149	117	65	158	65	63	132	111	180

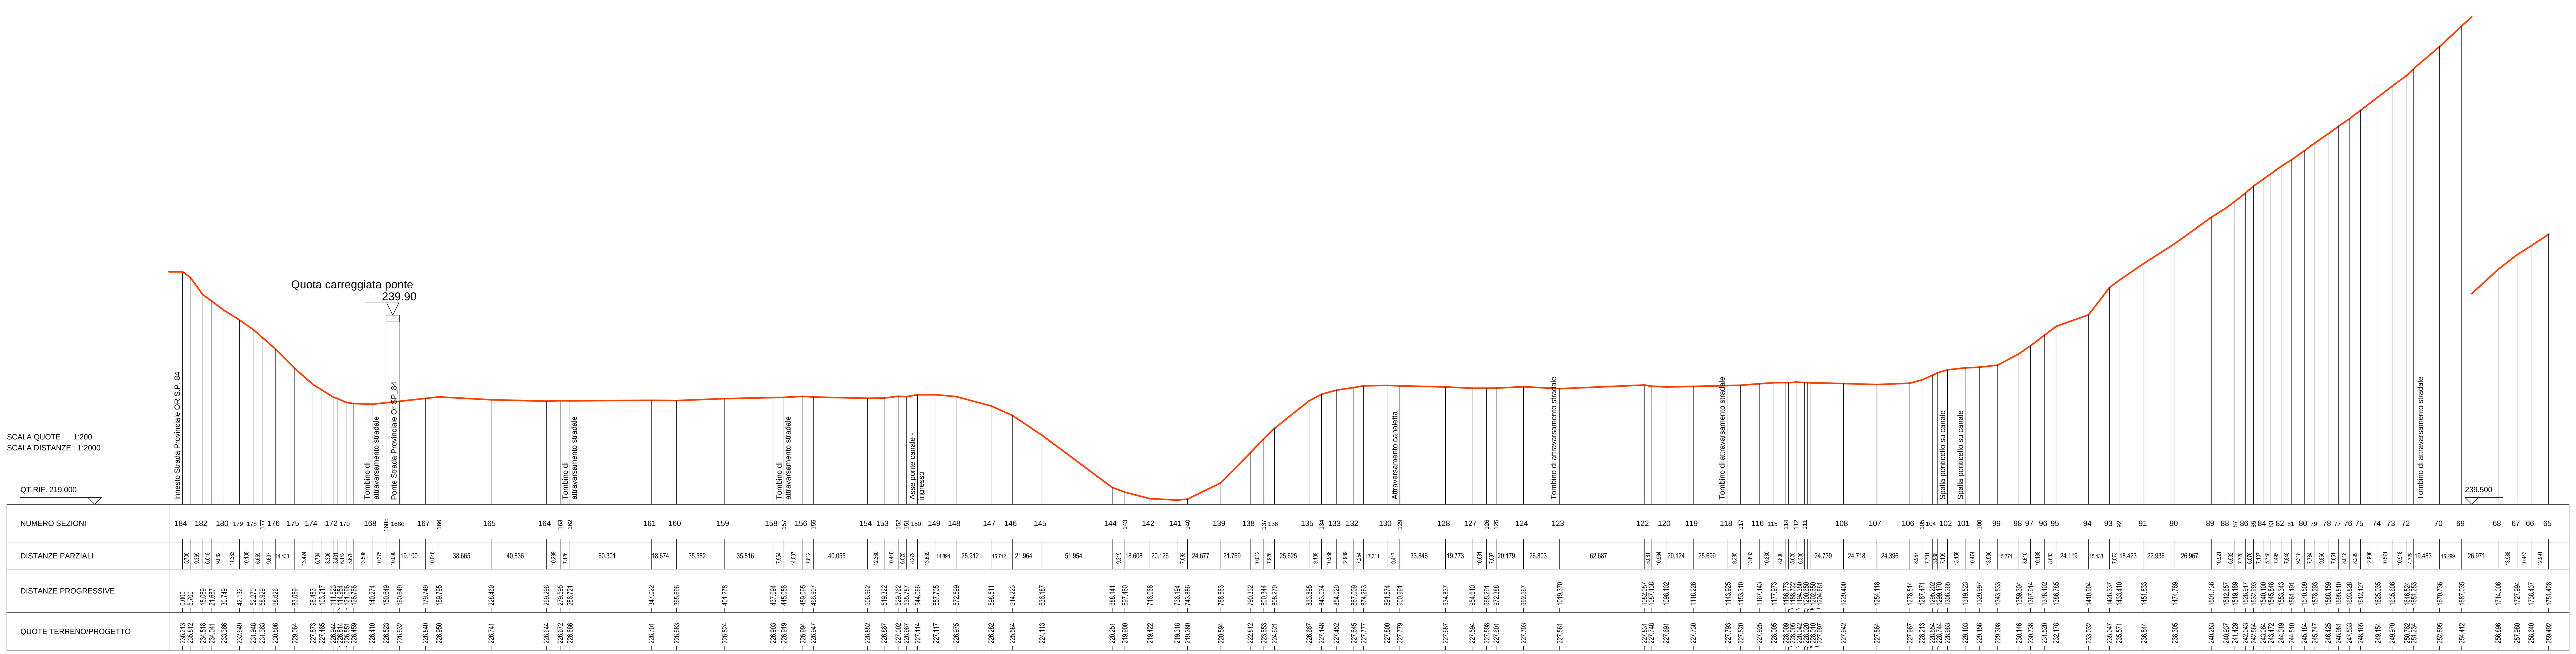

TIPOLOGIA INTERVENTO	1	1	1	2	1	2	1	1	2	2	2	2	1	1	1	1	1	1
CODICE AREA DI INTERVENTO	1.11	1.12	1.13	2.14	1.14	2.15	1.15	1.16	2.16	2.17	2.18	2.19	1.17	1.18	1.19	1.20	1.21	1.22
SUPERFICIE AREA DI INTERVENTO (mq)	232	101	188	15	143	44	83	76	111	112	108	39	457	188	608	190	90	450

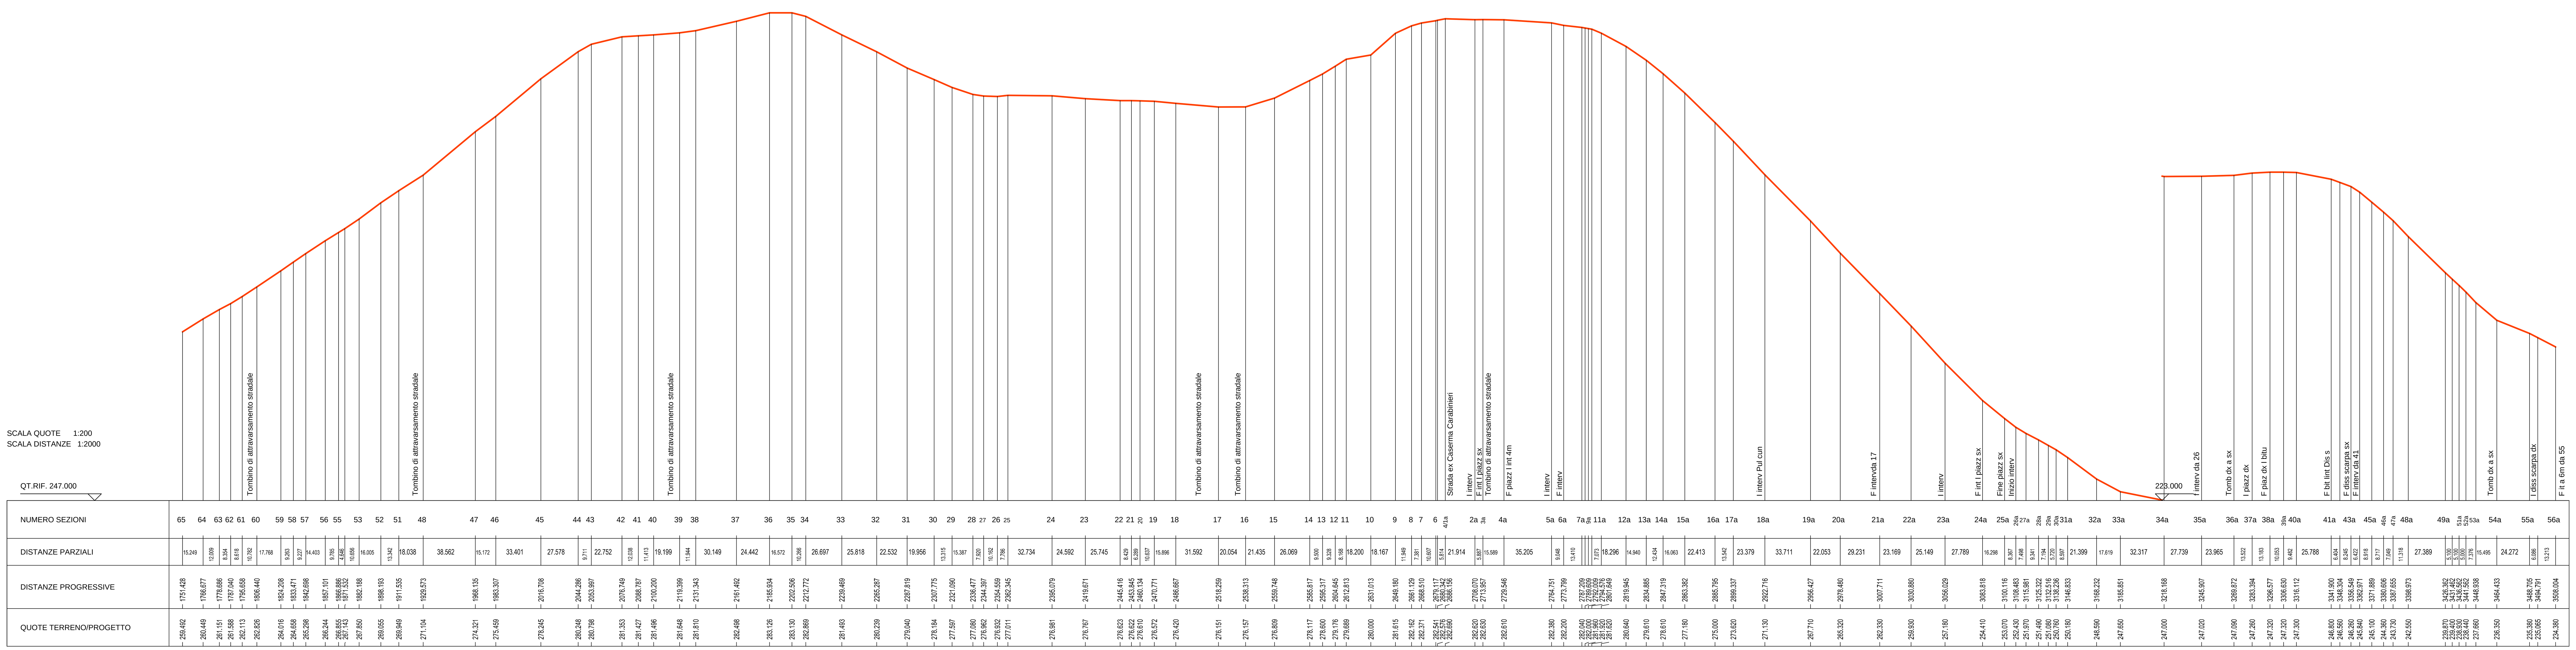

Legenda:

- TIPOLOGIA 1: RIFACIMENTO SOTTOFONDO E PAVIMENTAZIONE - POSA DI SOTTOFONDO E BINDER CHIUSO
- TIPOLOGIA 2: RIFACIMENTO DI PAVIMENTAZIONE ESISTENTE - POSA DI BINDER CHIUSO

COMUNE DI SORRADILE

PROVINCIA DI ORISTANO

PROGETTO DEFINITIVO-ESECUTIVO

INTERVENTI DI MESSA IN SICUREZZA DELLA STRADA DEL DEMANIO REGIONALE CHE COLLEGA LA STRADA PROVINCIALE N. 84 ALLA DIGA DI "BENZONE"

PROFILO LONGITUDINALE	SCALA	TAVOLA
	1:2.000 1:200	3

SINDACO:
PIETRO ARCA

IL PROGETTISTA:
ING. ANGELA FADDA

IL RESPONSABILE DEL SERVIZIO TECNICO:
GEOM. FRANCESCO DEIAS

IL RUP:
GEOM. FRANCESCO DEIAS

Aggiornamento:
n.________del___/___/______

DATA:
SORRADILE
GENNAIO 2019

COMUNE DI SORRADILE - CORSO UMBERTO I, 61 - C.A.P. 09080 (OR) - TEL. 0783.69023 - EMAIL PEC ufficiosorradile@pec.it
SONO VIETATI LA RIPRODUZIONE E L'UTILIZZO DEL PRESENTE ELABORATO SENZA L'AUTORIZZAZIONE DEGLI AUTORI